



Abwicklung Schmutzwasser

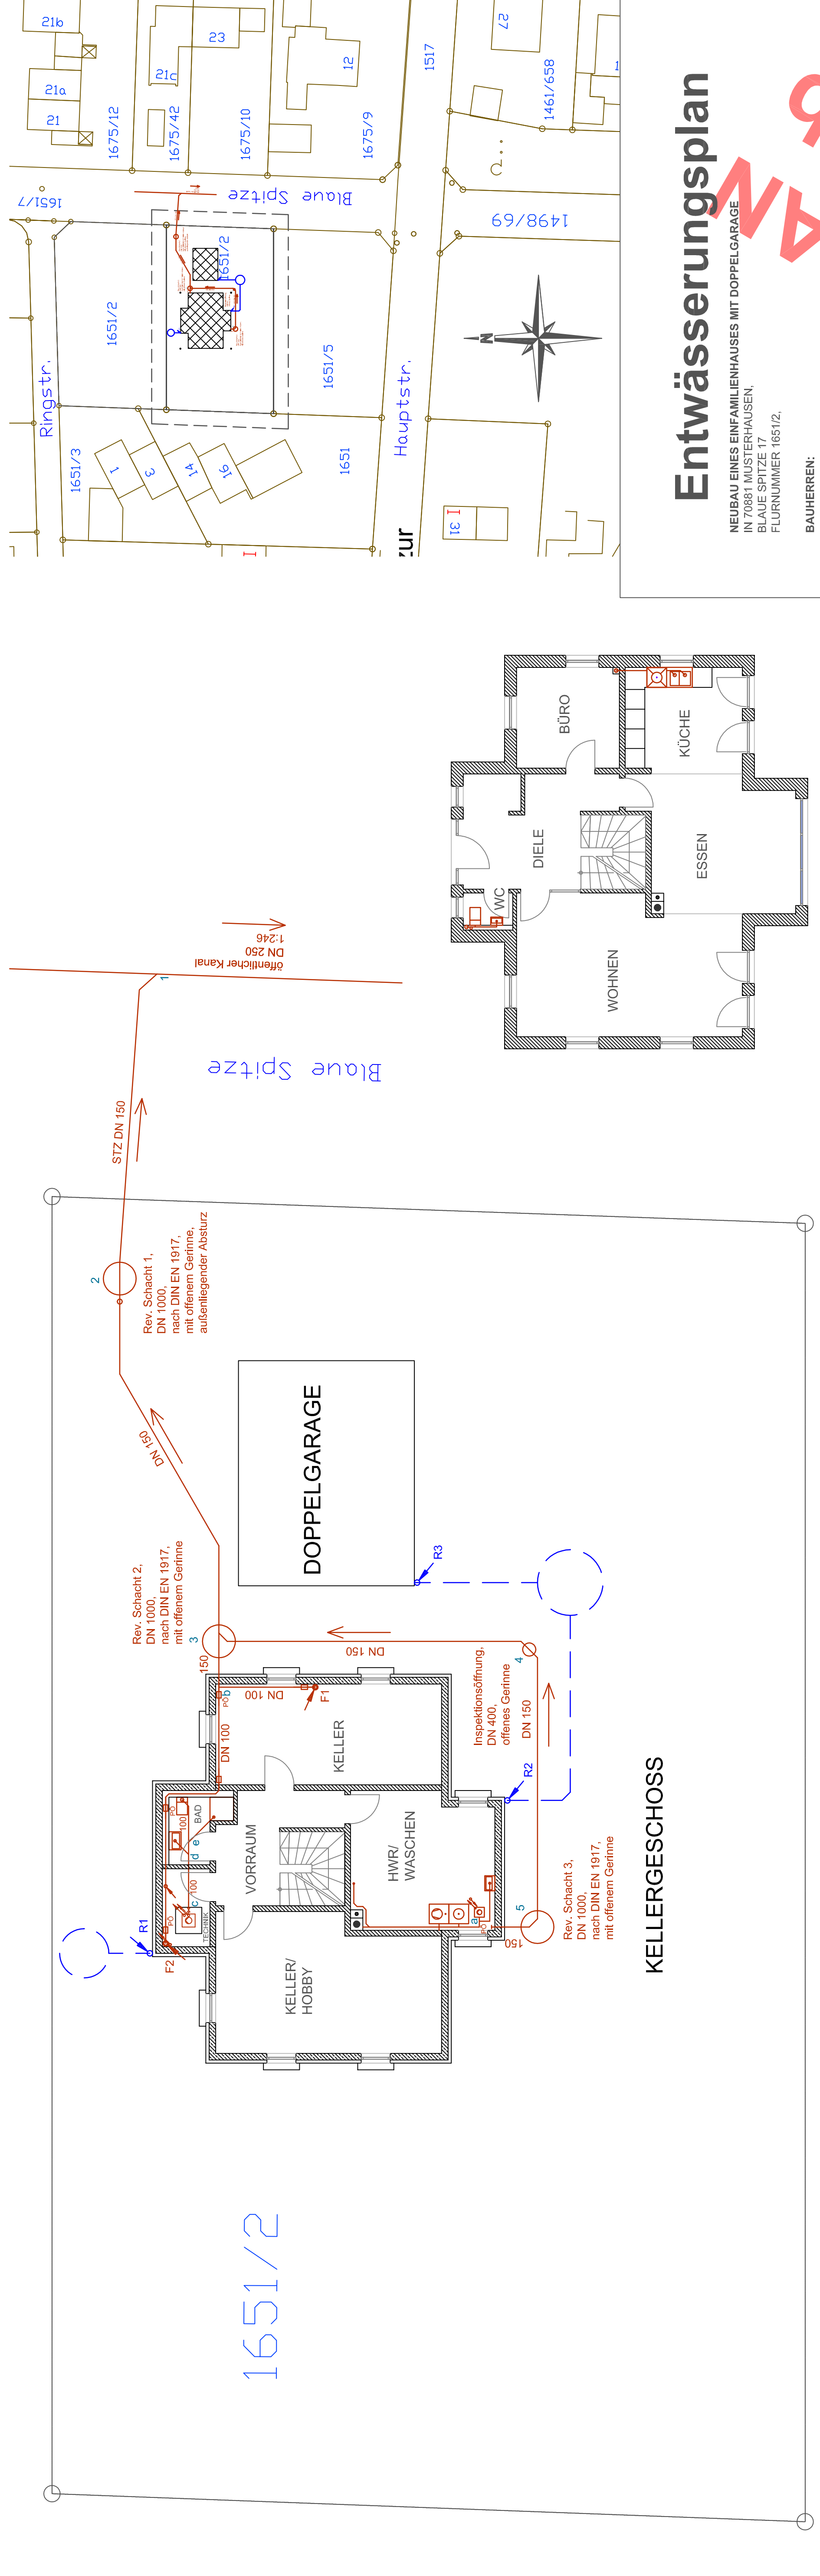

Hinweis zur Beseitigung von Niederschlagswasser:

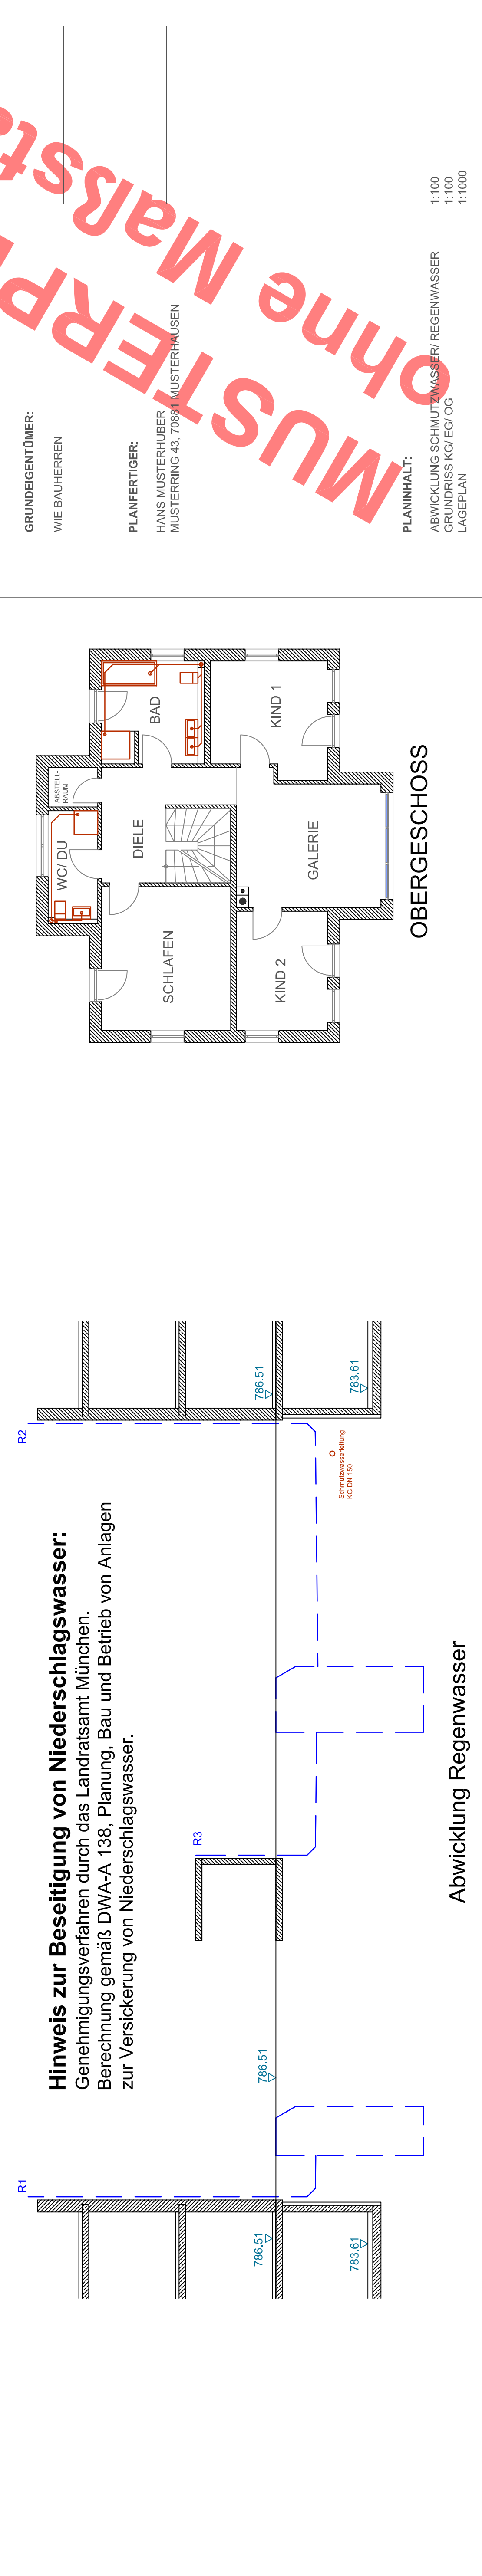

Entwässerungsplan

NEUBAU EINES EINFAMILIENHAUSES MIT DOPPELGARAGE
IN 70881 MUSTERHAUSEN,
BLAUE SPITZE 17
FLURNUMMER 1651/2.

BAUHERREN:
NICOLE UND STEFFEN MÜLLER
MÜHLSTEINWEG 18, 70881 MUSTERHAUSEN

GRUNDEIGENTÜMER:
WIE BAUHERREN

PLANFERTIGER:
HANS MUSTERHUBER
MUSTERRING 43, 70881 MUSTERHAUSEN

PLANKINHALT:
1:100
1:100
1:100

ABWICKLUNG SCHMUTZWASSER/ REGENWASSER
GRUNDRISS KG/ EG/ OG
LAGEPLAN

MUSTERPLAN ohne Maßstab